


# Westend Studio

断面図 (1/50)

## 正面断面図

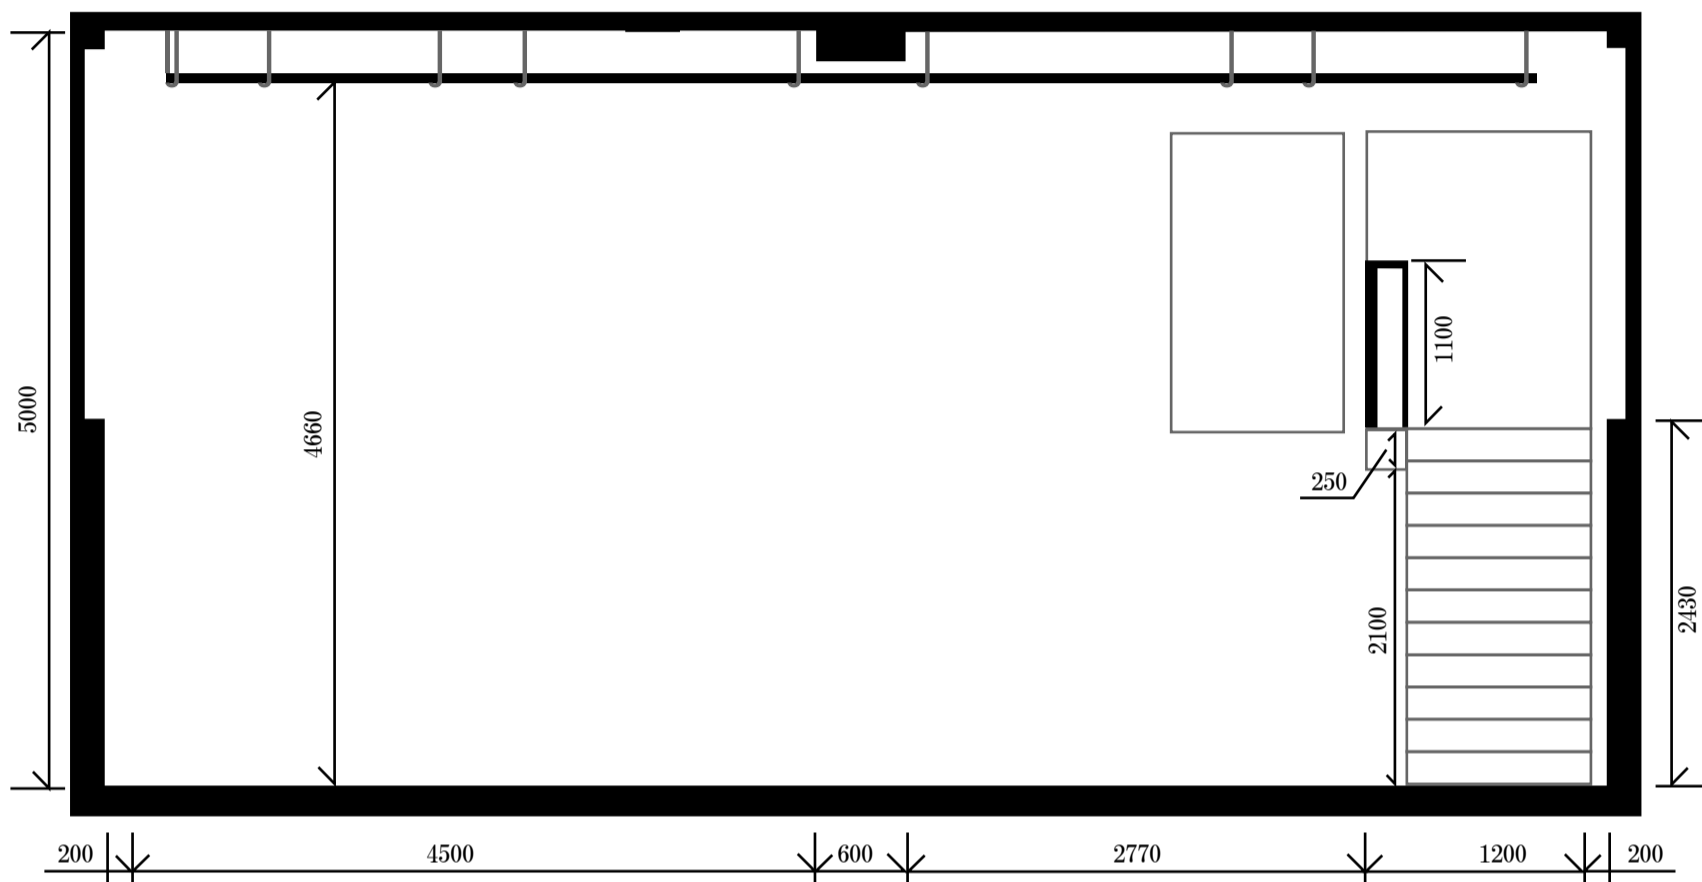

## 側面断面図

